


COROGRAFIA - scala 1/25000




SR UD 115 di SAN MARTINO attraversamento e derivazione lato sx Km 0+630

VISTA FOTOGRAFICA

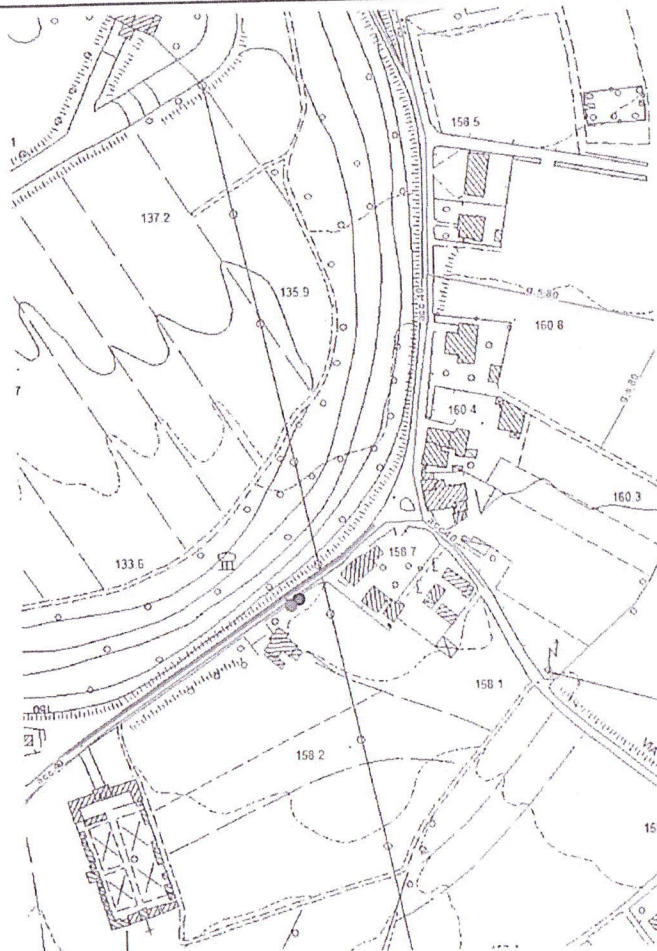

PLANIMETRIA GENERALE - scala 1/2000

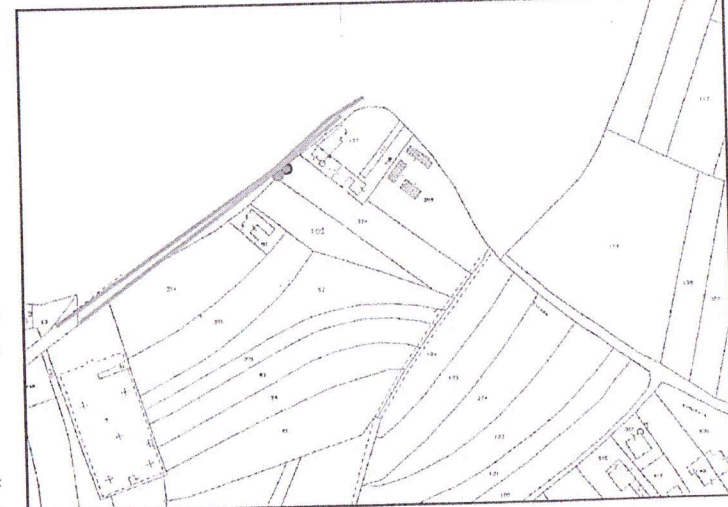

ESTRATTO DI MAPPA - scala 1/2000

LEGENDA

- rete idrica esistente
- nuovo allacciamento idrico in progetto
- nuovo pozzetto idrica in sito PSL (barchina)
- rete fognaria esistente (retti pozzi)
- nuovo allacciamento fognario in progetto
- nuovo pozzetto idrica fognaria su suolo PSL (barchina)

SR UD 115 di SAN MARTINO attraversamento e derivazione lato sx Km 0+630



COMUNE DI RIVE D'ARCANO
 nominativo utente : SBAISERO MASSIMO
 via San Martino - Capoluogo
 foglio 15 mappale 105, 334
 Corografia scala 1 / 25000 - Vista fotografica
 Planimetria generale scala 1 / 2000 - Estratto di mappa scala 1/2000
 Udine, li 20 ottobre 2022

CONFESSIONE: SBAISERO MASSIMO
 DISEGNATO DA: C. TRAVE
 VERIFICATO DA: C. TRAVE
 AUTORIZZATO PER: P. TRAVE