

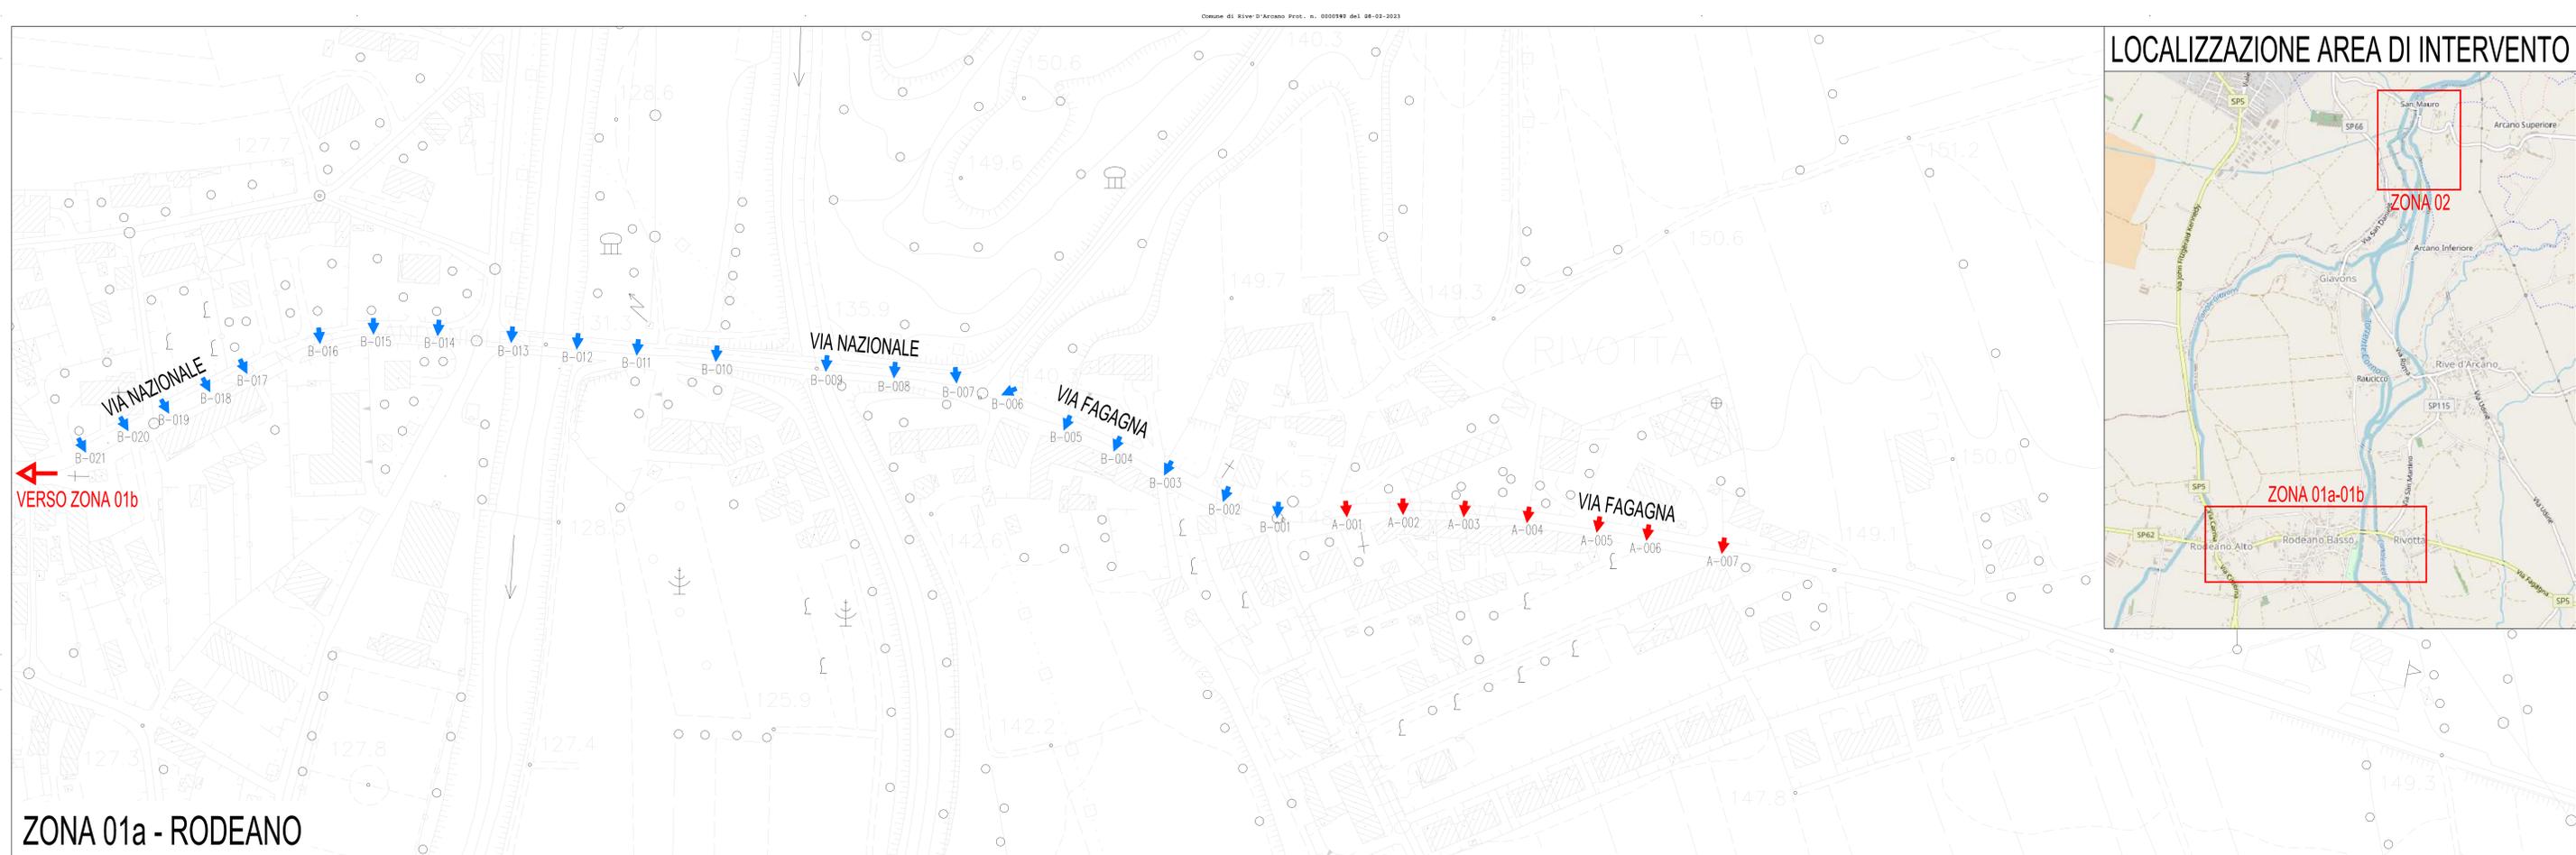


LOCALIZZAZIONE AREA DI INTERVENTO

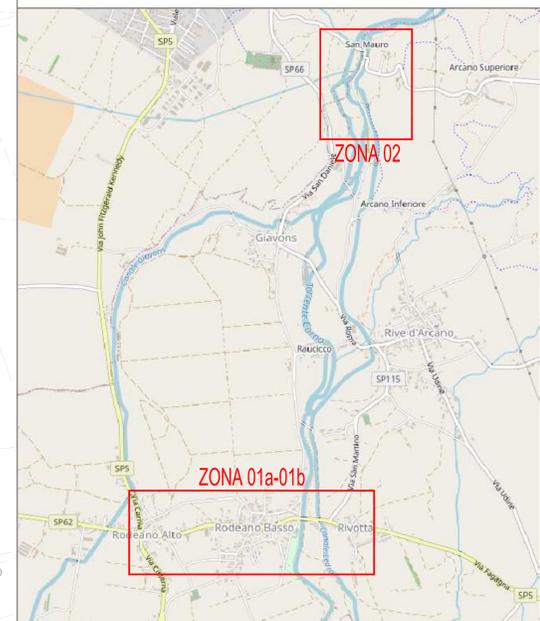

ZONA 01a - RODEANO

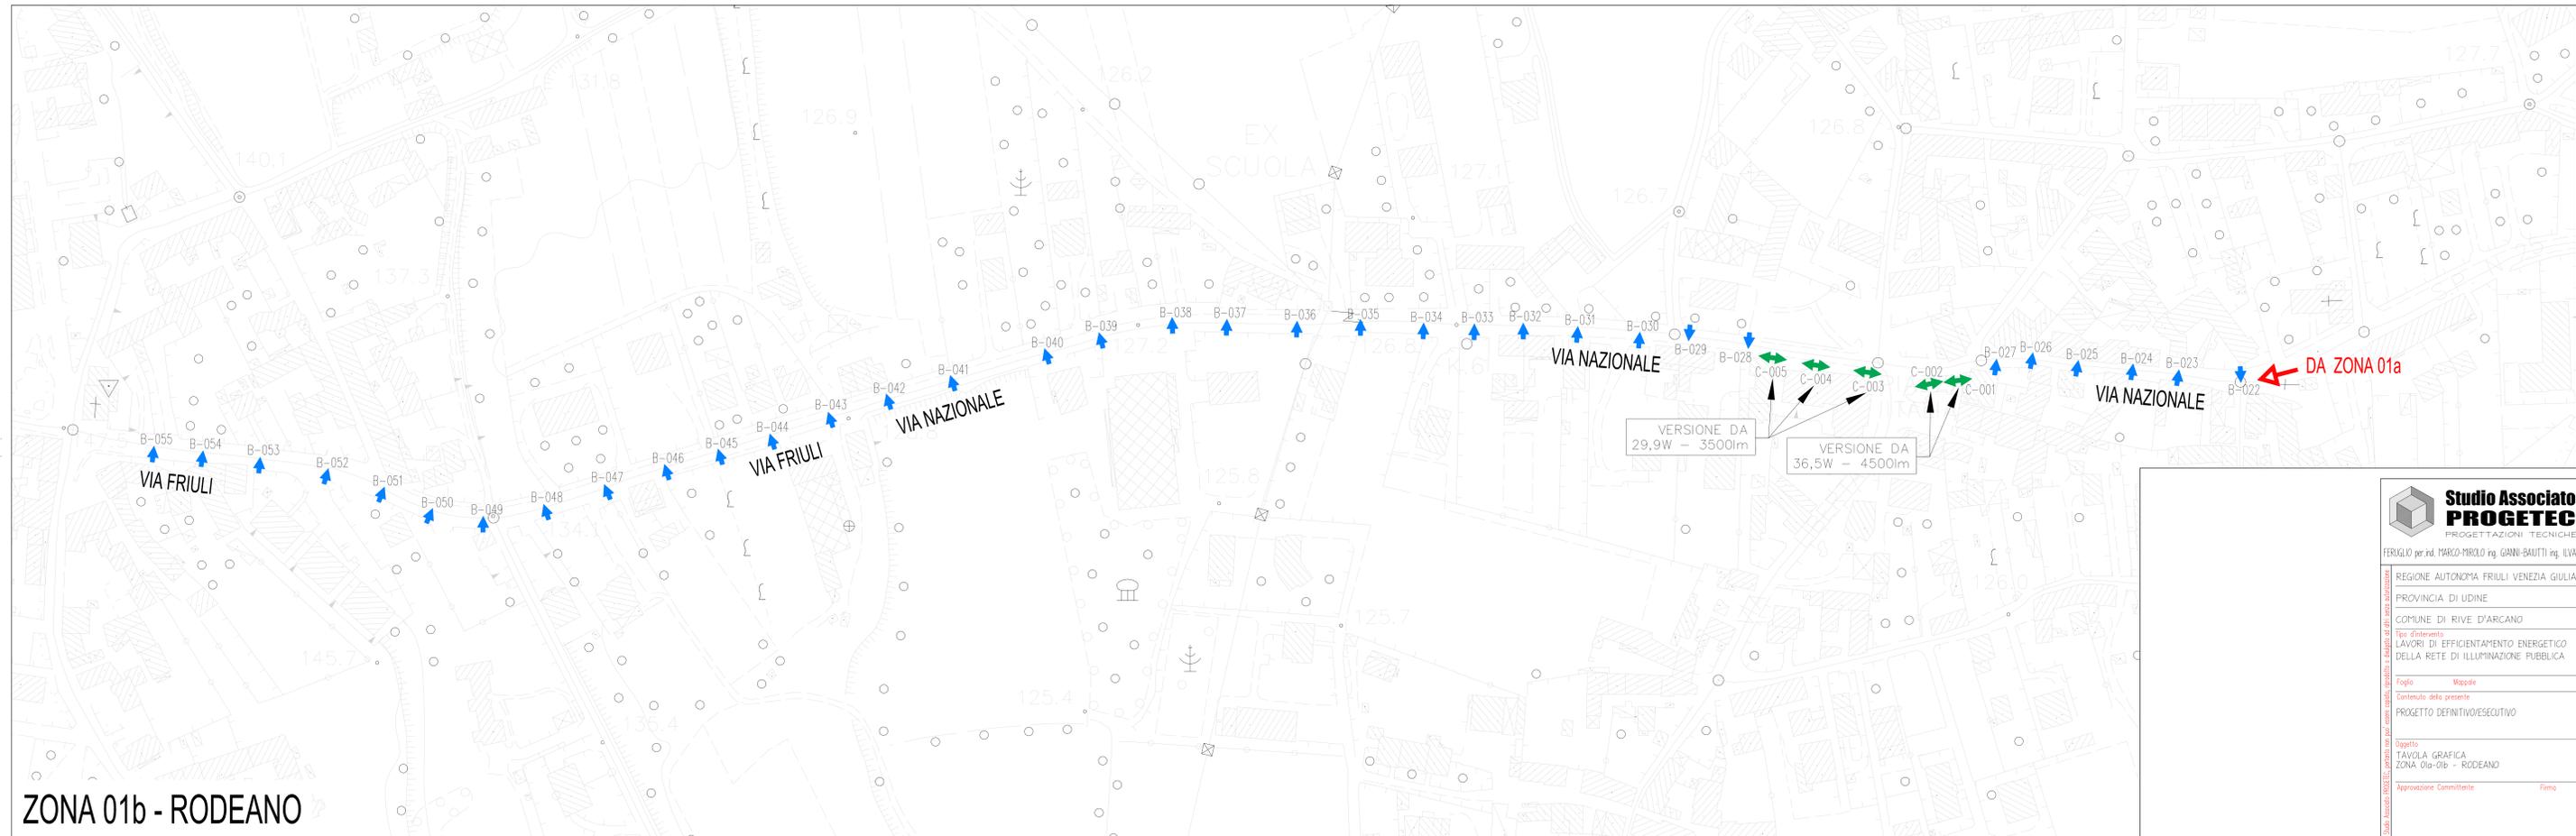


ZONA 01b - RODEANO


Studio Associato PROGETEC
PROGETTAZIONI TECNICHE

FERUGLIO per rd. MARCO MIOLO ing. GIANI BAUTTI ing. ILVA


REGIONE AUTONOMIA FRIULI VENEZIA GIULIA		
PROVINCIA DI UDINE		
COMUNE DI RIVE D'ARCANO		
Tipo d'intervento LAVORI DI EFFICIENTAMENTO ENERGETICO DELLA RETE DI ILLUMINAZIONE PUBBLICA		
Foglio	Mappa	
Contenuto della presente PROGETTO DEFINITIVO/ESECUTIVO		
Progetto TAVOLA GRAFICA ZONA 01a-01b - RODEANO		Approvazione/Commitment
Professionalità/		Firma

CORPO ILLUMINANTE ESISTENTE	SIMBOLO	DESCRIZIONE	CORPO ILLUMINANTE IN PROGETTO	CORPO ILLUMINANTE ESISTENTE	SIMBOLO	DESCRIZIONE	CORPO ILLUMINANTE IN PROGETTO	CORPO ILLUMINANTE ESISTENTE	SIMBOLO	DESCRIZIONE	CORPO ILLUMINANTE IN PROGETTO
		SOSTITUZIONE DI PUNTO LUCE ESISTENTE DEL TIPO ARREDO URBANO CON NERI LIGHT 21 O EQ., COMPLETO DI APPOSITA OTTICA A SCELTA DELLA DL IN BASE AL CONTESTO DI INSTALLAZIONE				REFITTING DI PUNTO LUCE ESISTENTE DEL TIPO ARREDO URBANO CON KIT REFITTING NERI RNC21 7500lm O EQ., COMPLETO DI APPOSITA OTTICA A SCELTA DELLA DL IN BASE AL CONTESTO DI INSTALLAZIONE				SOSTITUZIONE DI PUNTO LUCE ESISTENTE DEL TIPO ARMATURA STRADALE CON IRIDIUM BCP501 DX50 O EQ., COMPLETO DI APPOSITA OTTICA A SCELTA DELLA DL IN BASE AL CONTESTO DI INSTALLAZIONE	

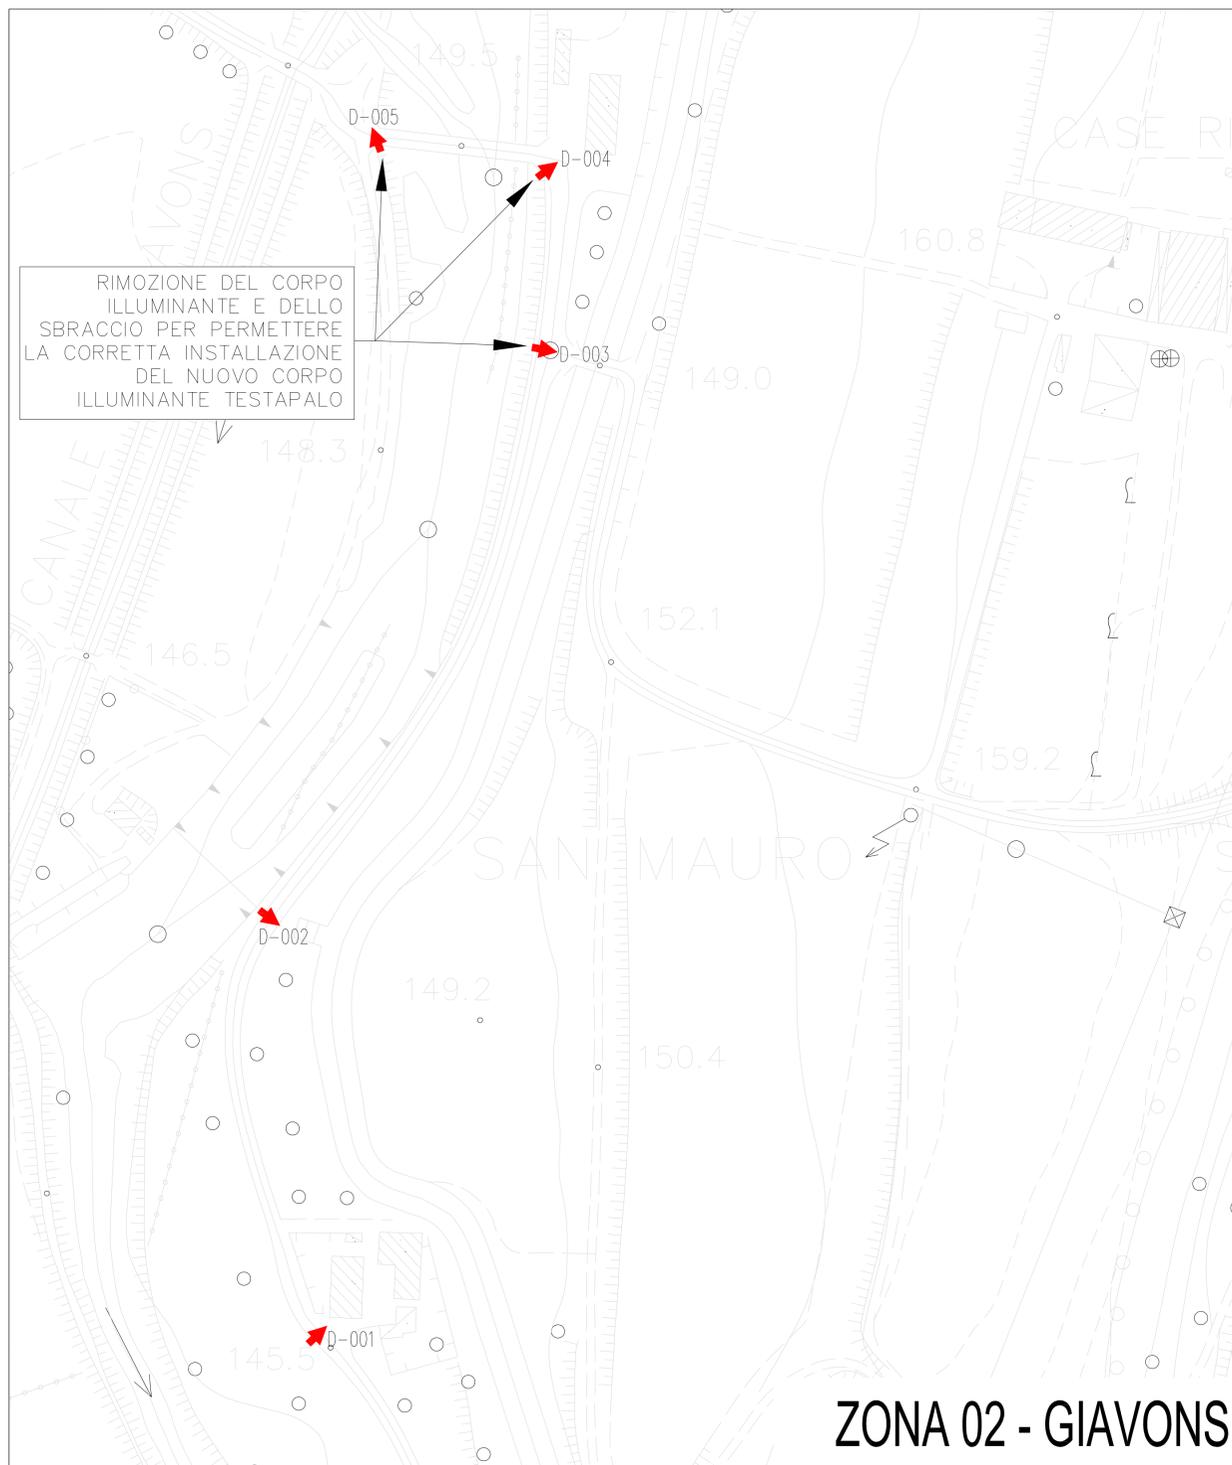

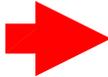CORPO ILLUMINANTE ESISTENTE	SIMBOLO	DESCRIZIONE	CORPO ILLUMINANTE IN PROGETTO
		SOSTITUZIONE DI PUNTO LUCE ESISTENTE DEL TIPO ARMATURA STRADALE CON IRIDIUM BGP501 DX50 O EQ., COMPLETO DI APPOSITA OTTICA A SCELTA DELLA DL IN BASE AL CONTESTO DI INSTALLAZIONE	

LOCALIZZAZIONE AREA DI INTERVENTO

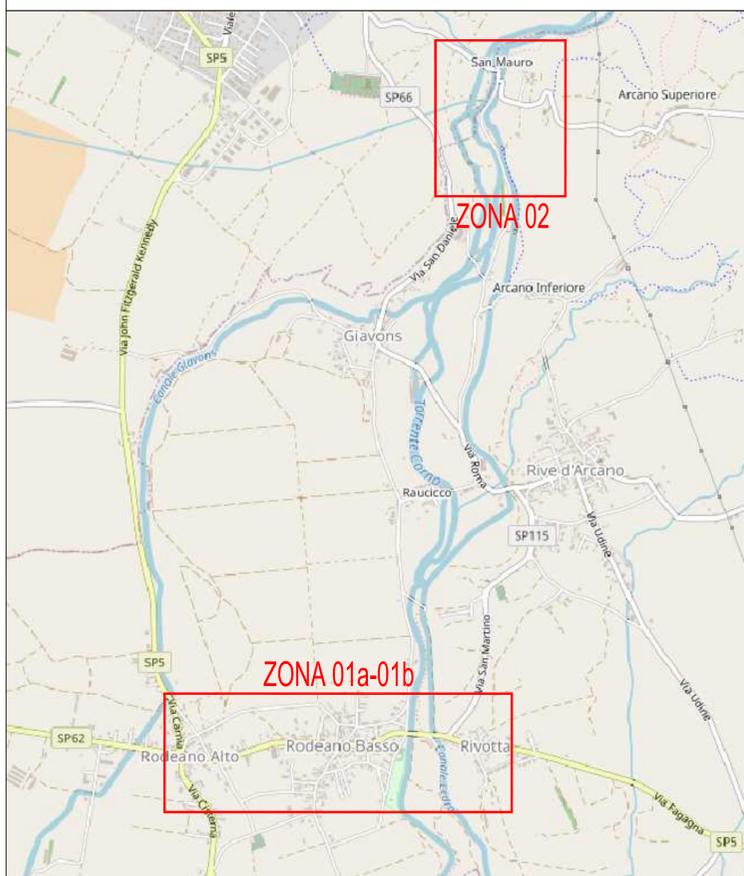

FERUGLIO per. ind. MARCO MIROLO ing. GIANNI BAUTTI ing. ILVA

REGIONE AUTONOMA FRIULI VENEZIA GIULIA

PROVINCIA DI UDINE

COMUNE DI RIVE D'ARCANO

Tipo d'intervento
LAVORI DI EFFICIENTAMENTO ENERGETICO DELLA RETE DI ILLUMINAZIONE PUBBLICA

Foglio **Mappe**

Contenuto della presente

PROGETTO DEFINITIVO/ESECUTIVO

Oggetto
TAVOLA GRAFICA
ZONA 2 - GIAVONS

Approvazione Committente **Firma**

Professionista/i

Professionista/i

Ns. rif. precedente **Ns. Archivio** **Aggiornamenti**

-- 3746-ILL.RCR

Tavola n. / Allegato n. **Scala Grafica**

03.2 1:1000

Data

Agosto 2022

Aut. LIBERTI. SOLO RISERVATI - Questo documento è di proprietà esclusiva dello Studio Associato PROGETEC, pertanto non può essere copiato, riprodotto o divulgato in altri senza autorizzazione.

Via Manzoni n.20 Feletto U. 33010 TAVAGNACCO (UD)

Telefono 0432/573694 Fax 02/70040207

E_mail: progetec@yahoo.it / progetec@libero.it

