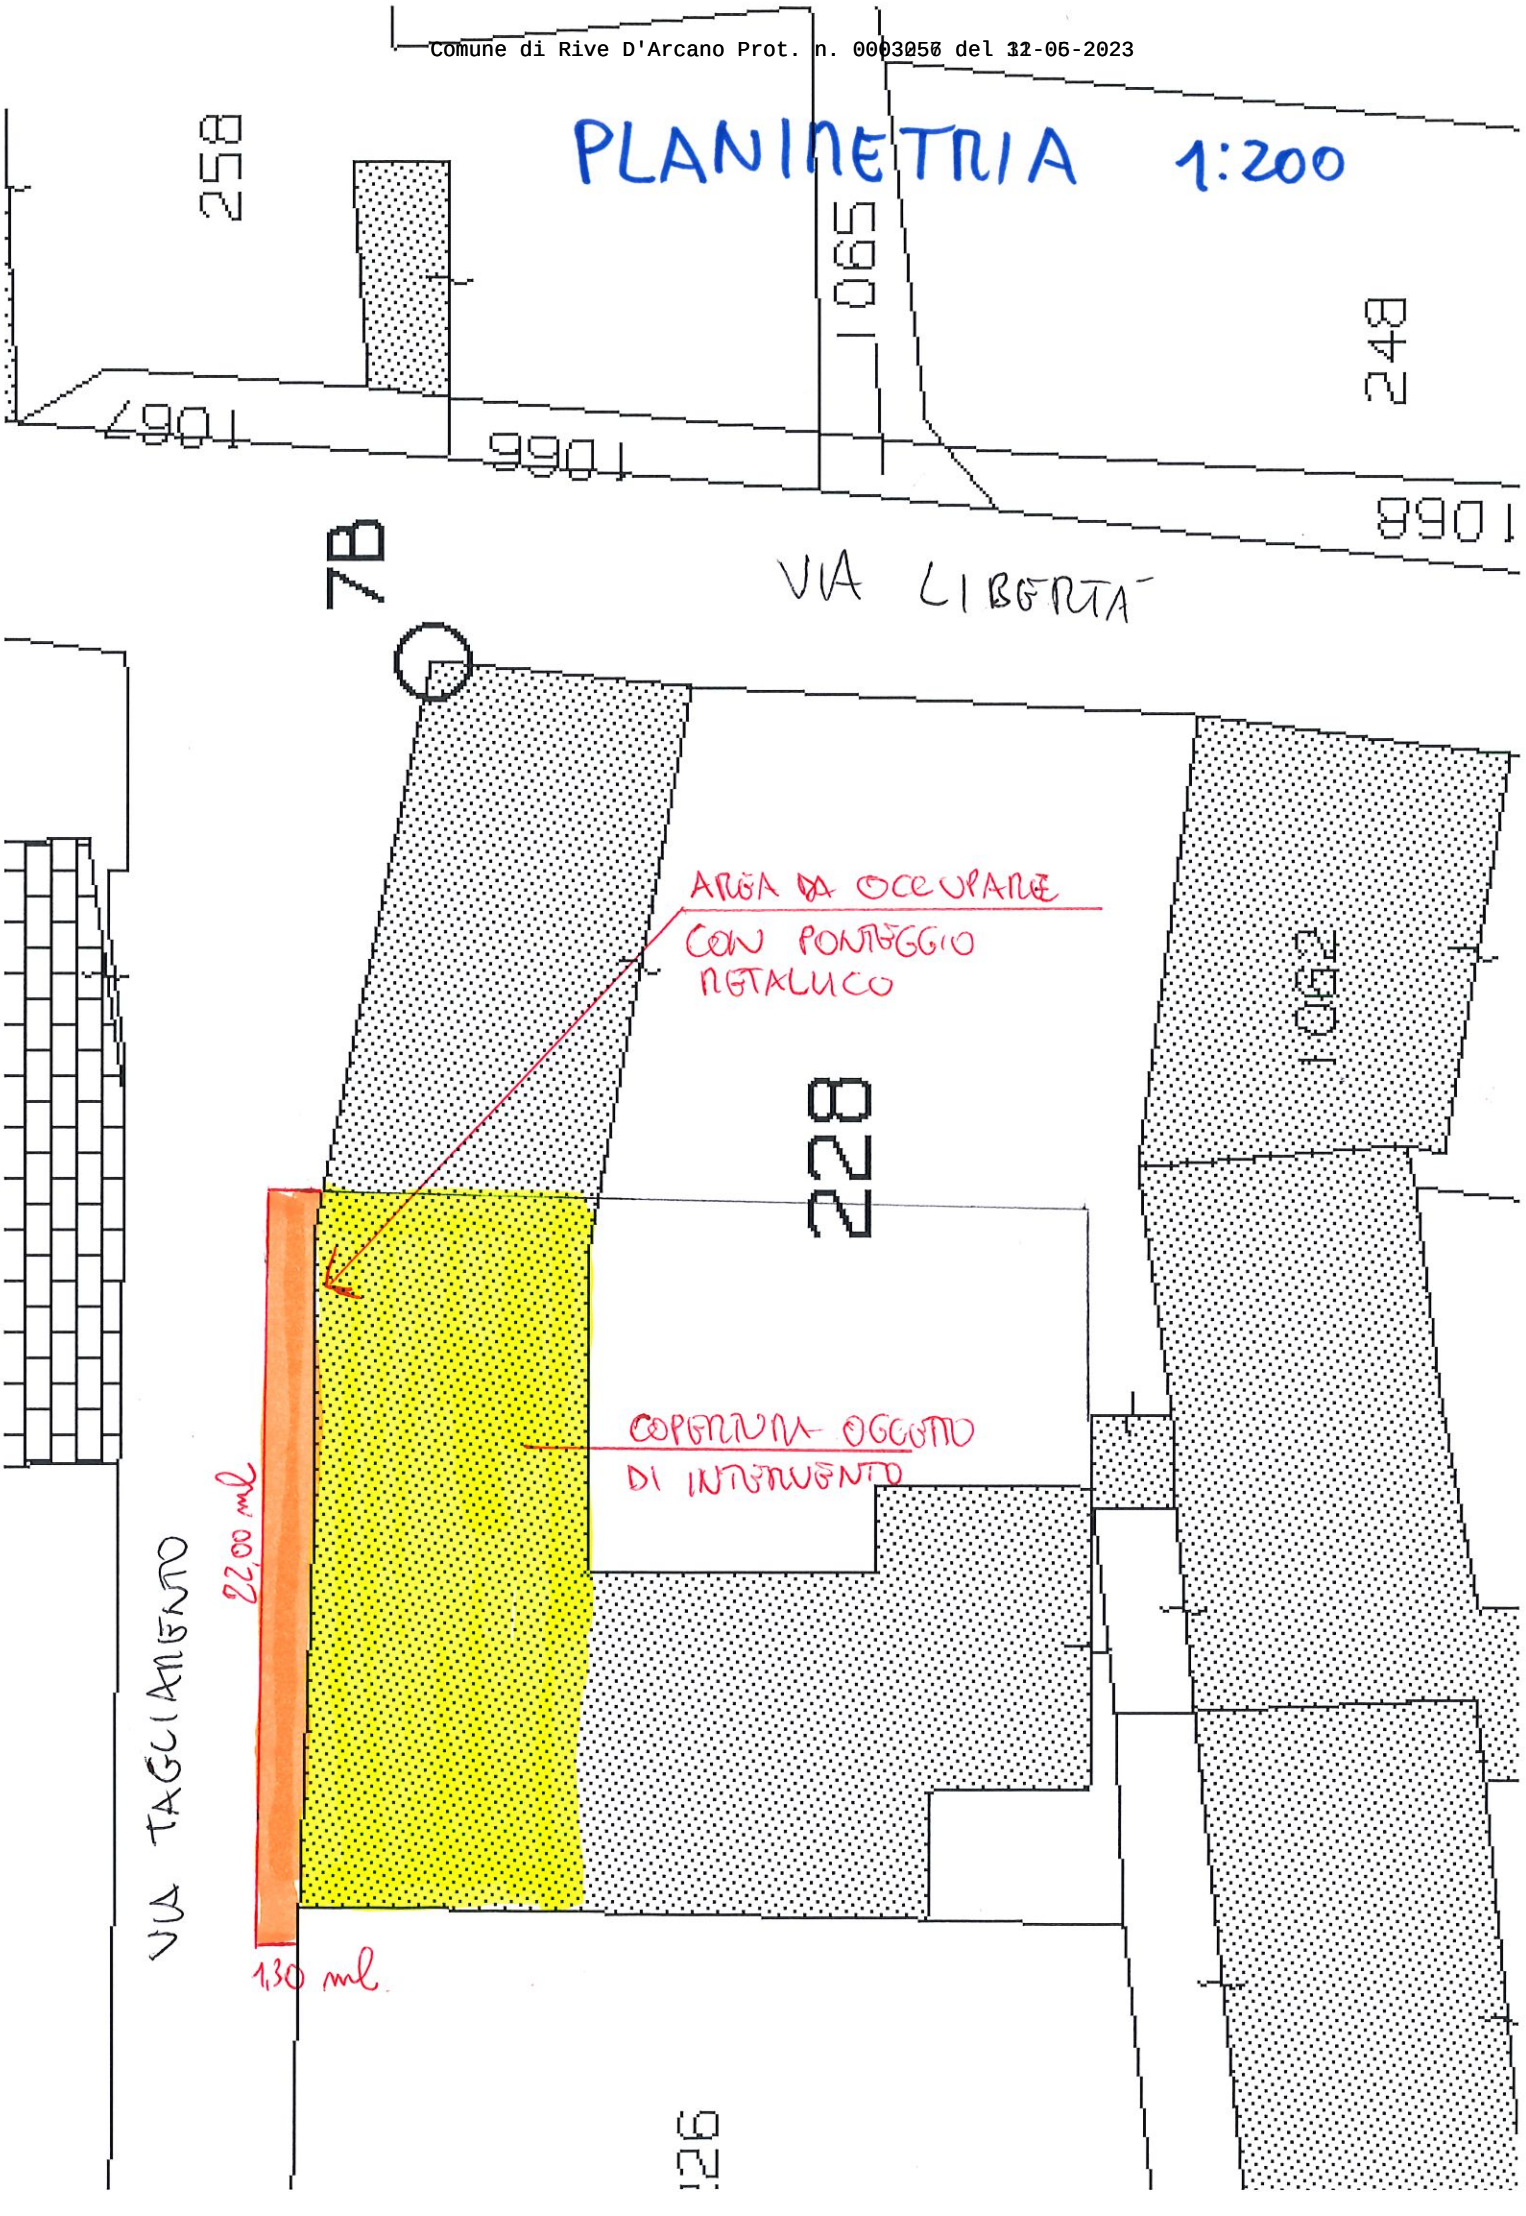
PLANIMETRIA 1:200
258
1065
248
1067
1066
1068
78
VIA LIBERTA'
AREA DA OCCUPARE
CON PONTEGGIO
METALLICO
228
1069
COPERTURA OGGETTO
DI INTERVENTO
22,00 ml
1,30 ml
VIA TAGLIAMENTO
226